


ДОМ "Есенин", 116 кв.м.

План 1 этажа

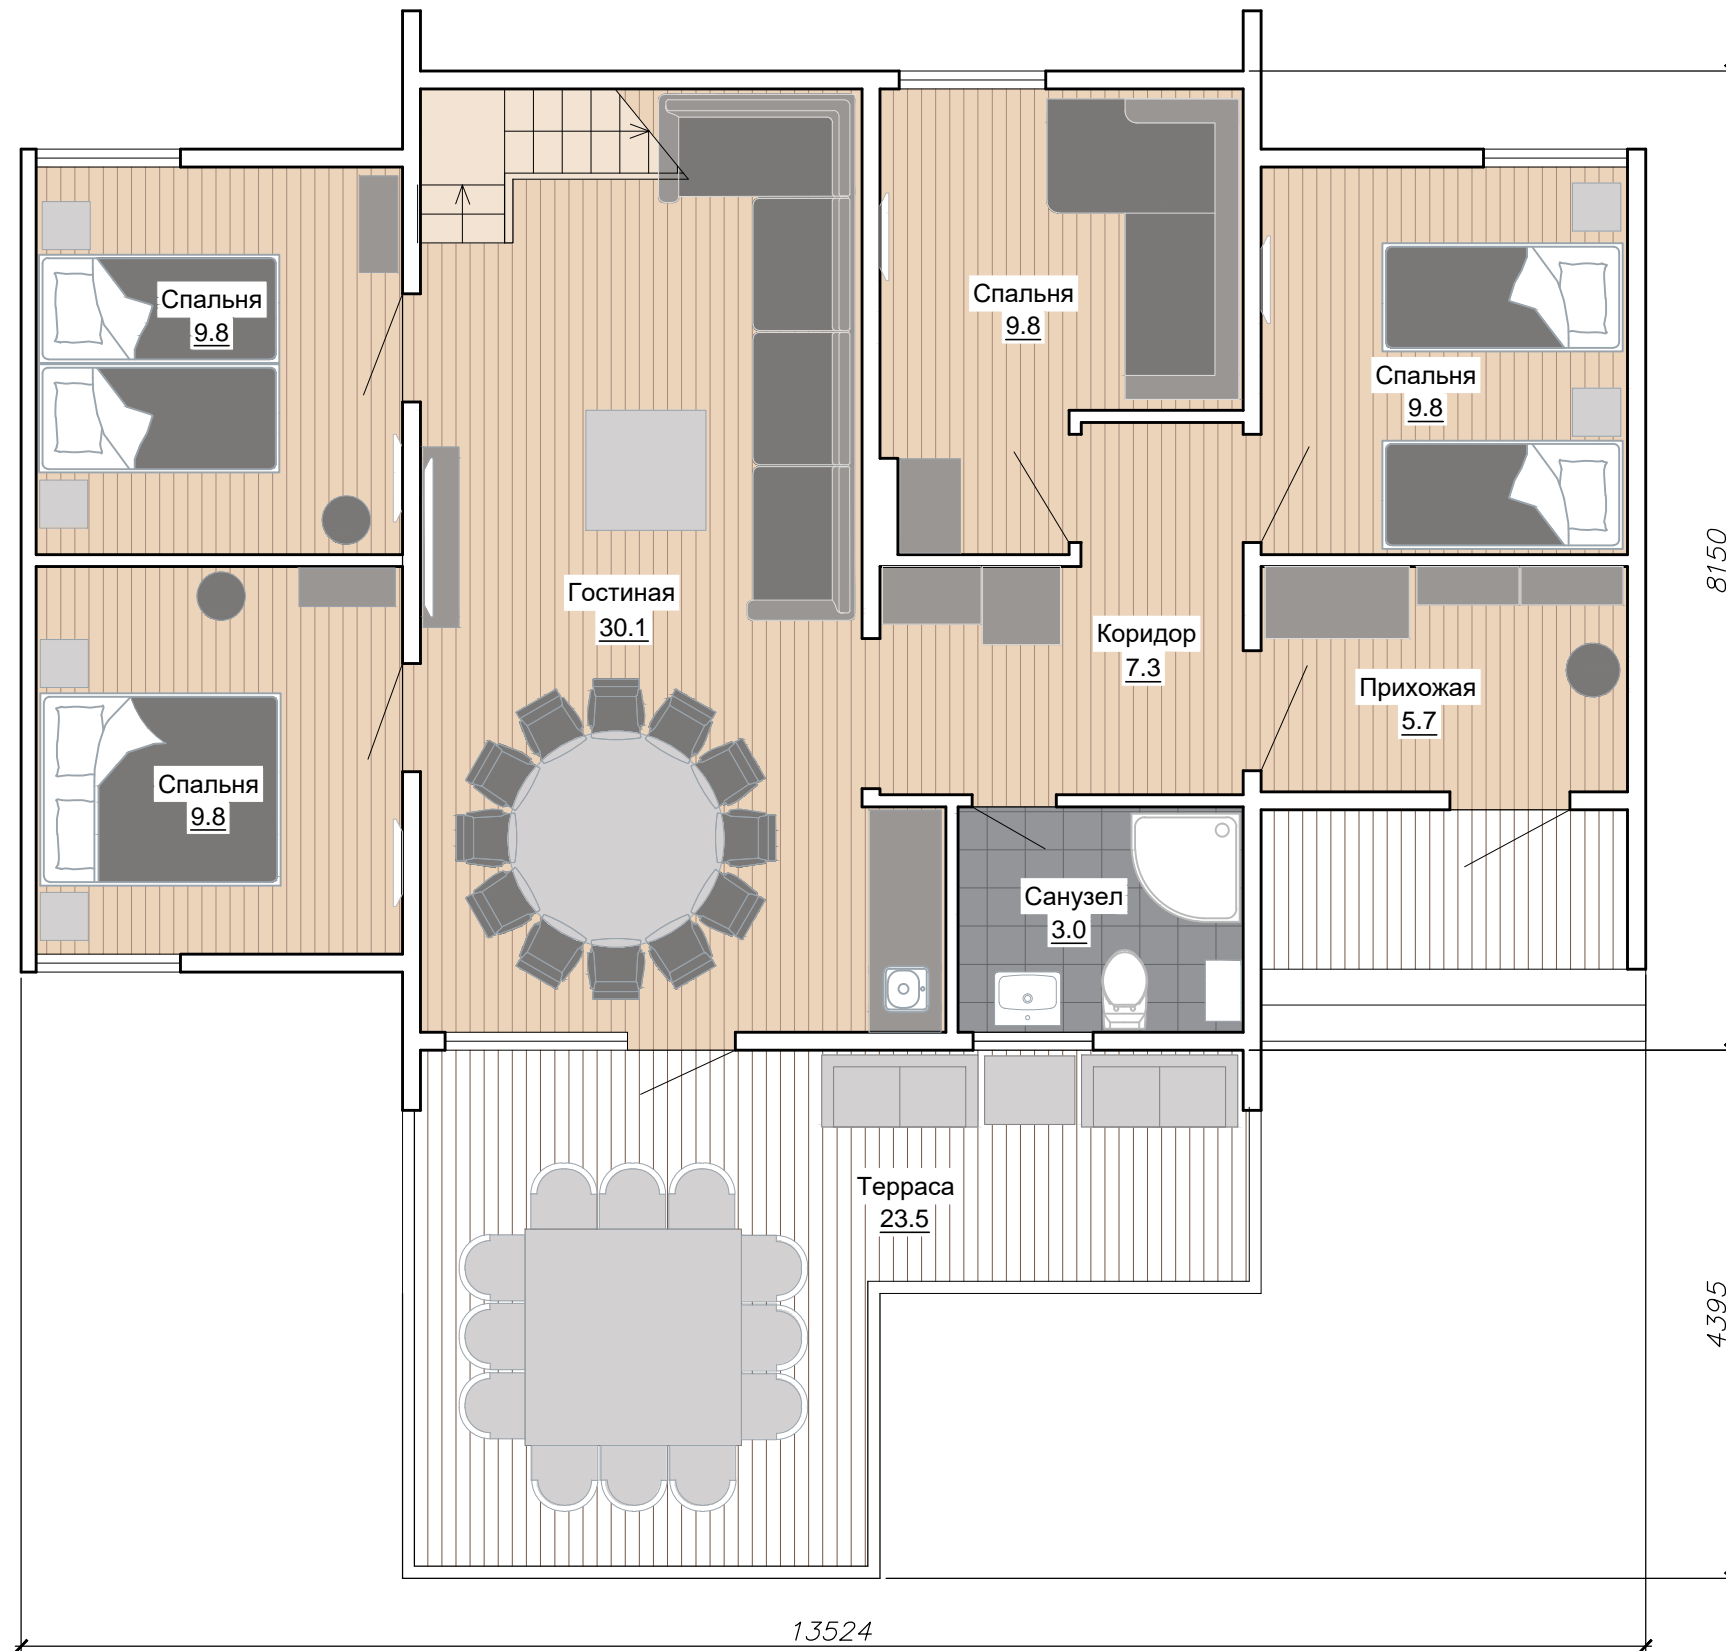

План 2 этажа

