


Каретный

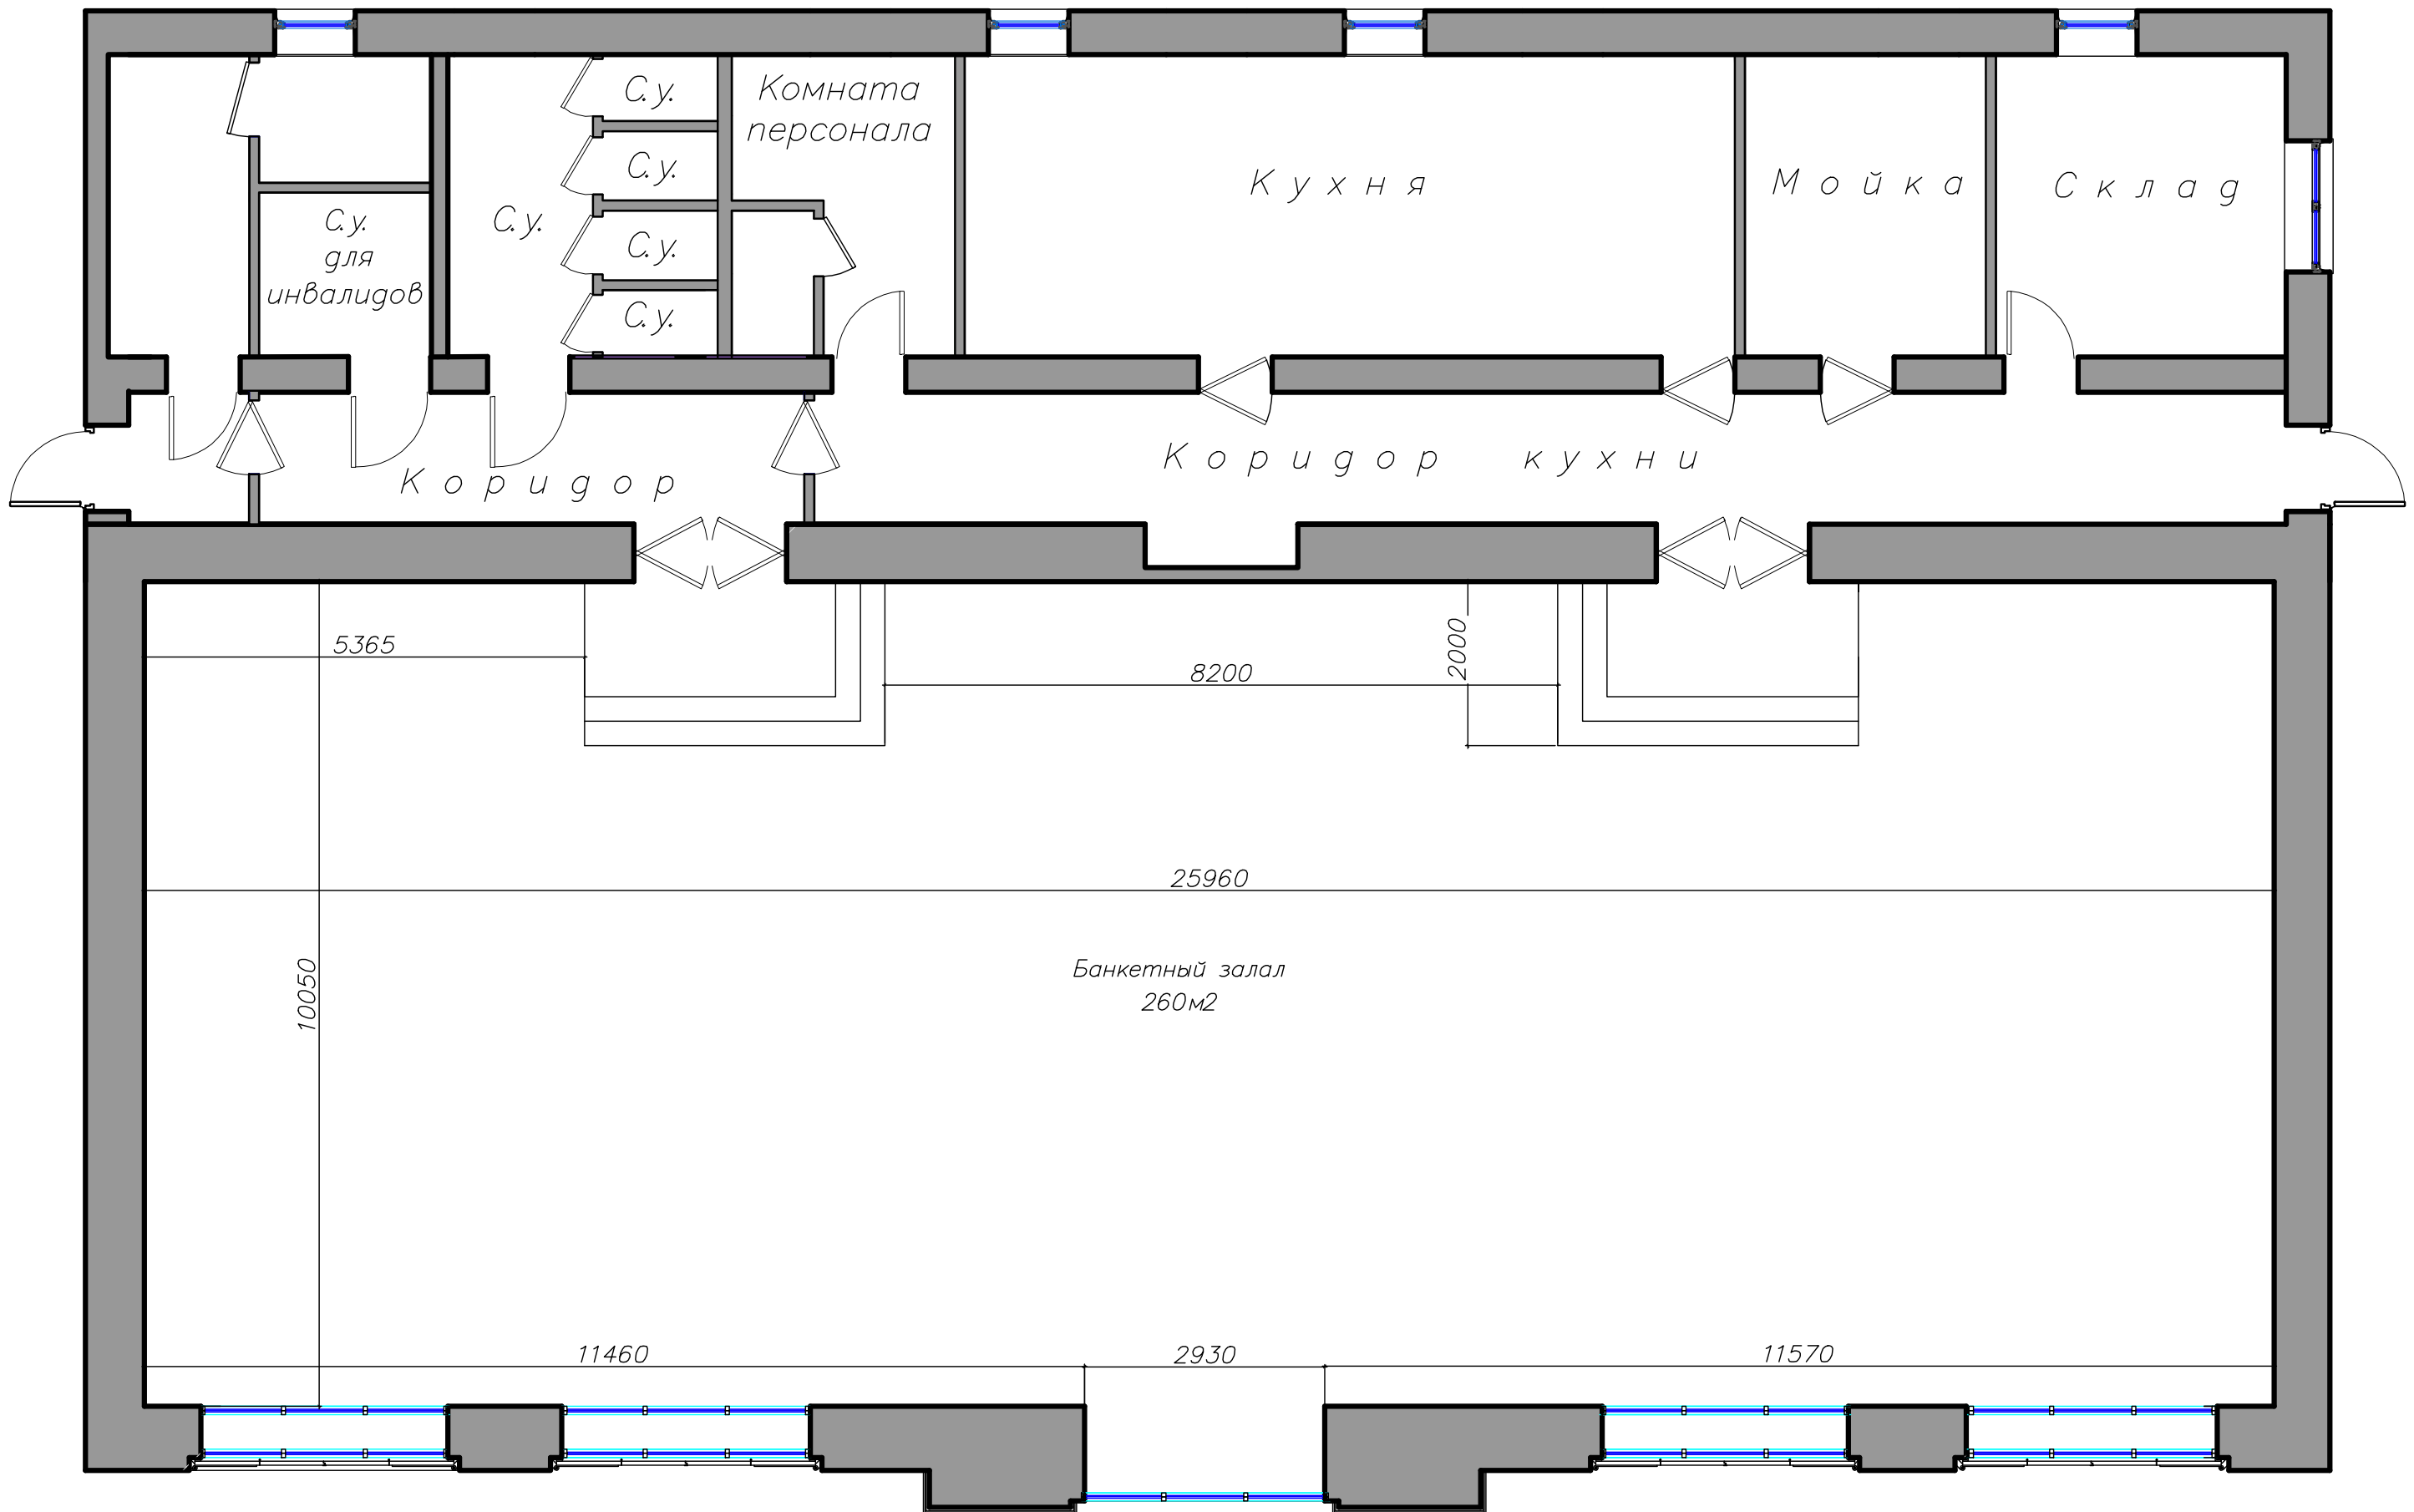

С.у.
для
инвалидов

С.у.

С.у.

С.у.

С.у.

С.у.

Комната
персонала

Кухня

Мойка

Склад

Коридор

Коридор кухни

5365

8200

2000

25960

Банкетный зал
260м²

10050

11460

2930

11570